



Okres: Nitra
 Obec: NITRA
 Katastrálne územie: Zobor

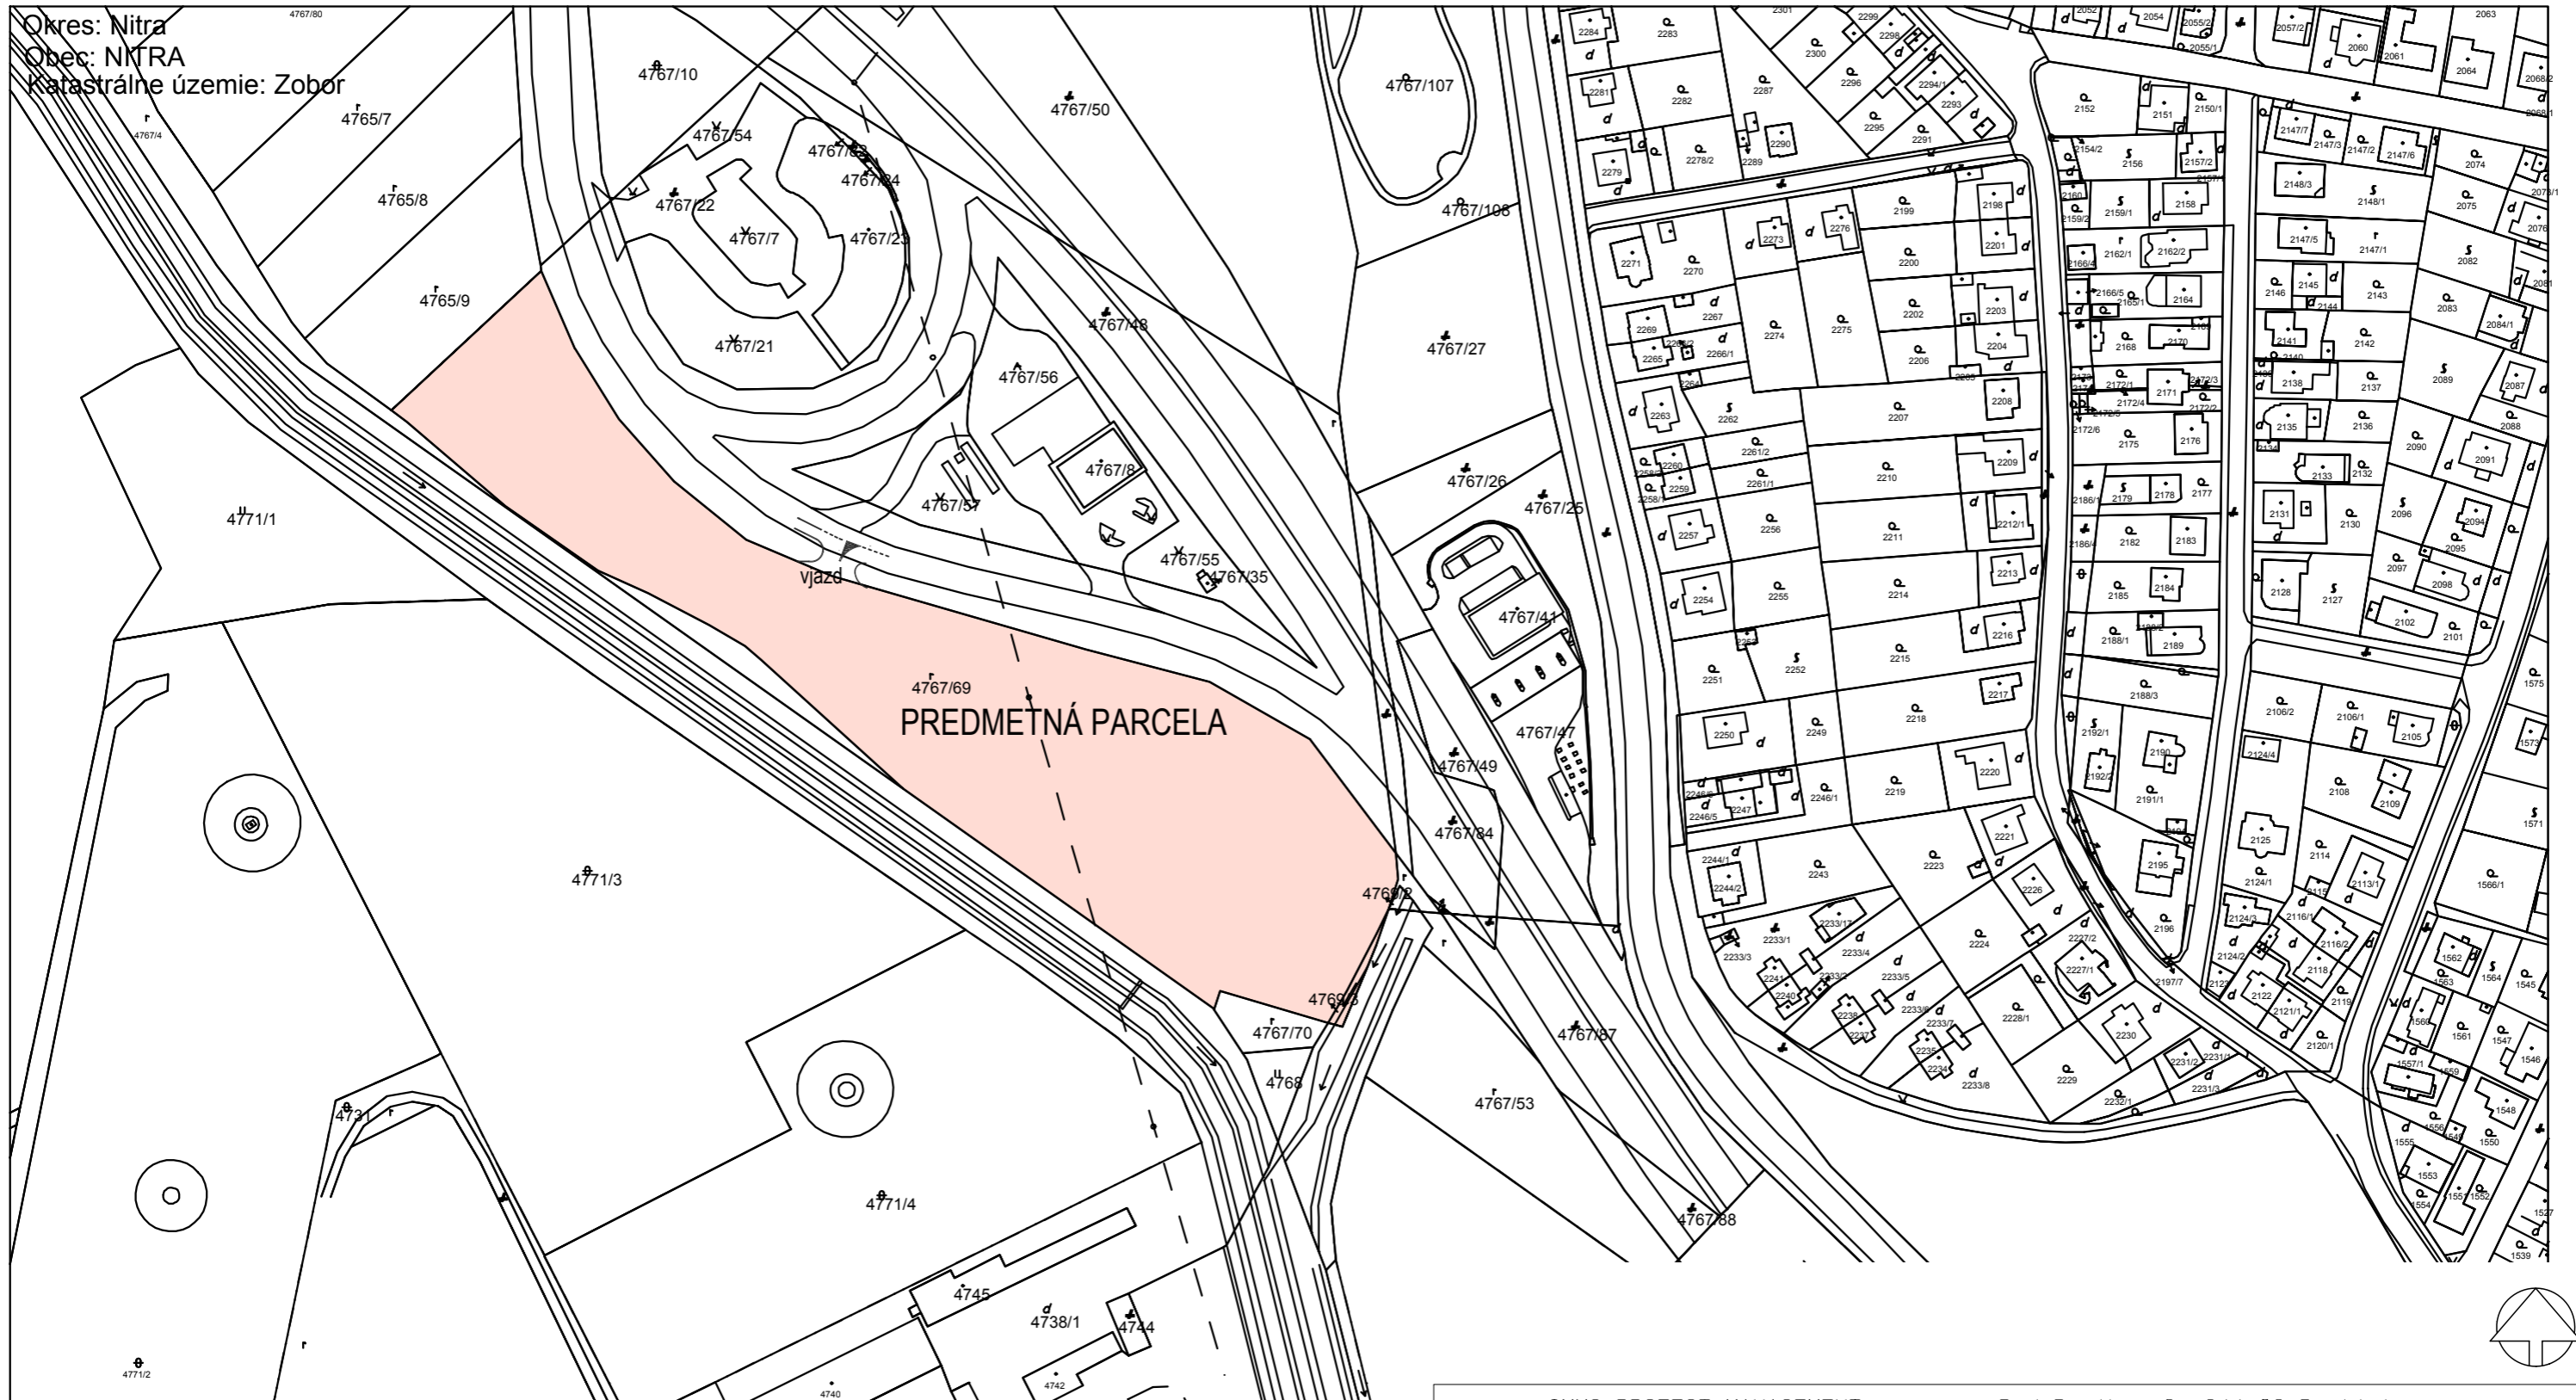

SCALE 1 : 2 000

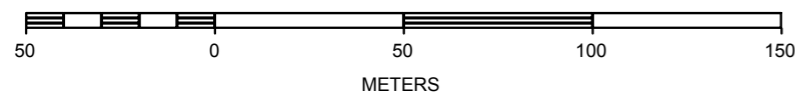

Úrad geodézie, kartografie a katastra Slovenskej republiky

Informatívna kópia z mapy

Vytvorené cez katastrálny portál

INVESTOR: IMMO PROJECT MANAGEMENT s.r.o. , Pod Bôrikom 8, 811 02 Bratislava			
VED.PROJEKTANT	ZODP.PROJEKTANT	VYPRACOVAL	KONTROLA
ING. SILVIA HALVONÍKOVÁ	ING. FRANTIŠEK VÍTAZKA	ING. SILVIA HALVONÍKOVÁ	
STAVBA: DOPRAVNÉ NAPOJENIE PARCELY Č. 4767/69			DÁTUM: 11/2014
OBJEKT: KATASTRÁLNE ÚZEMIE ZOBOR			FORMÁT: 2*A4
PROFESIA: ARCHITEKTONICKO-STAVEBNÉ RIEŠENIE			STUPEŇ: ŠTÚDIA
OBSAH: MAPA ŠIRŠÍCH ÚZEMNÝCH VZŤAHOV			Č.ZAKAZKY: 544-12-09
			MIERKA: 1:2000
			Č.VÝKRESU: 1.